




# ПРАВИЛА ЗЕМЛЕПОЛЬЗОВАНИЯ И ЗАСТРОЙКИ

## Карта градостроительного зонирования территории

Красносёловского сельского поселения Петропавловского муниципального района Воронежской области

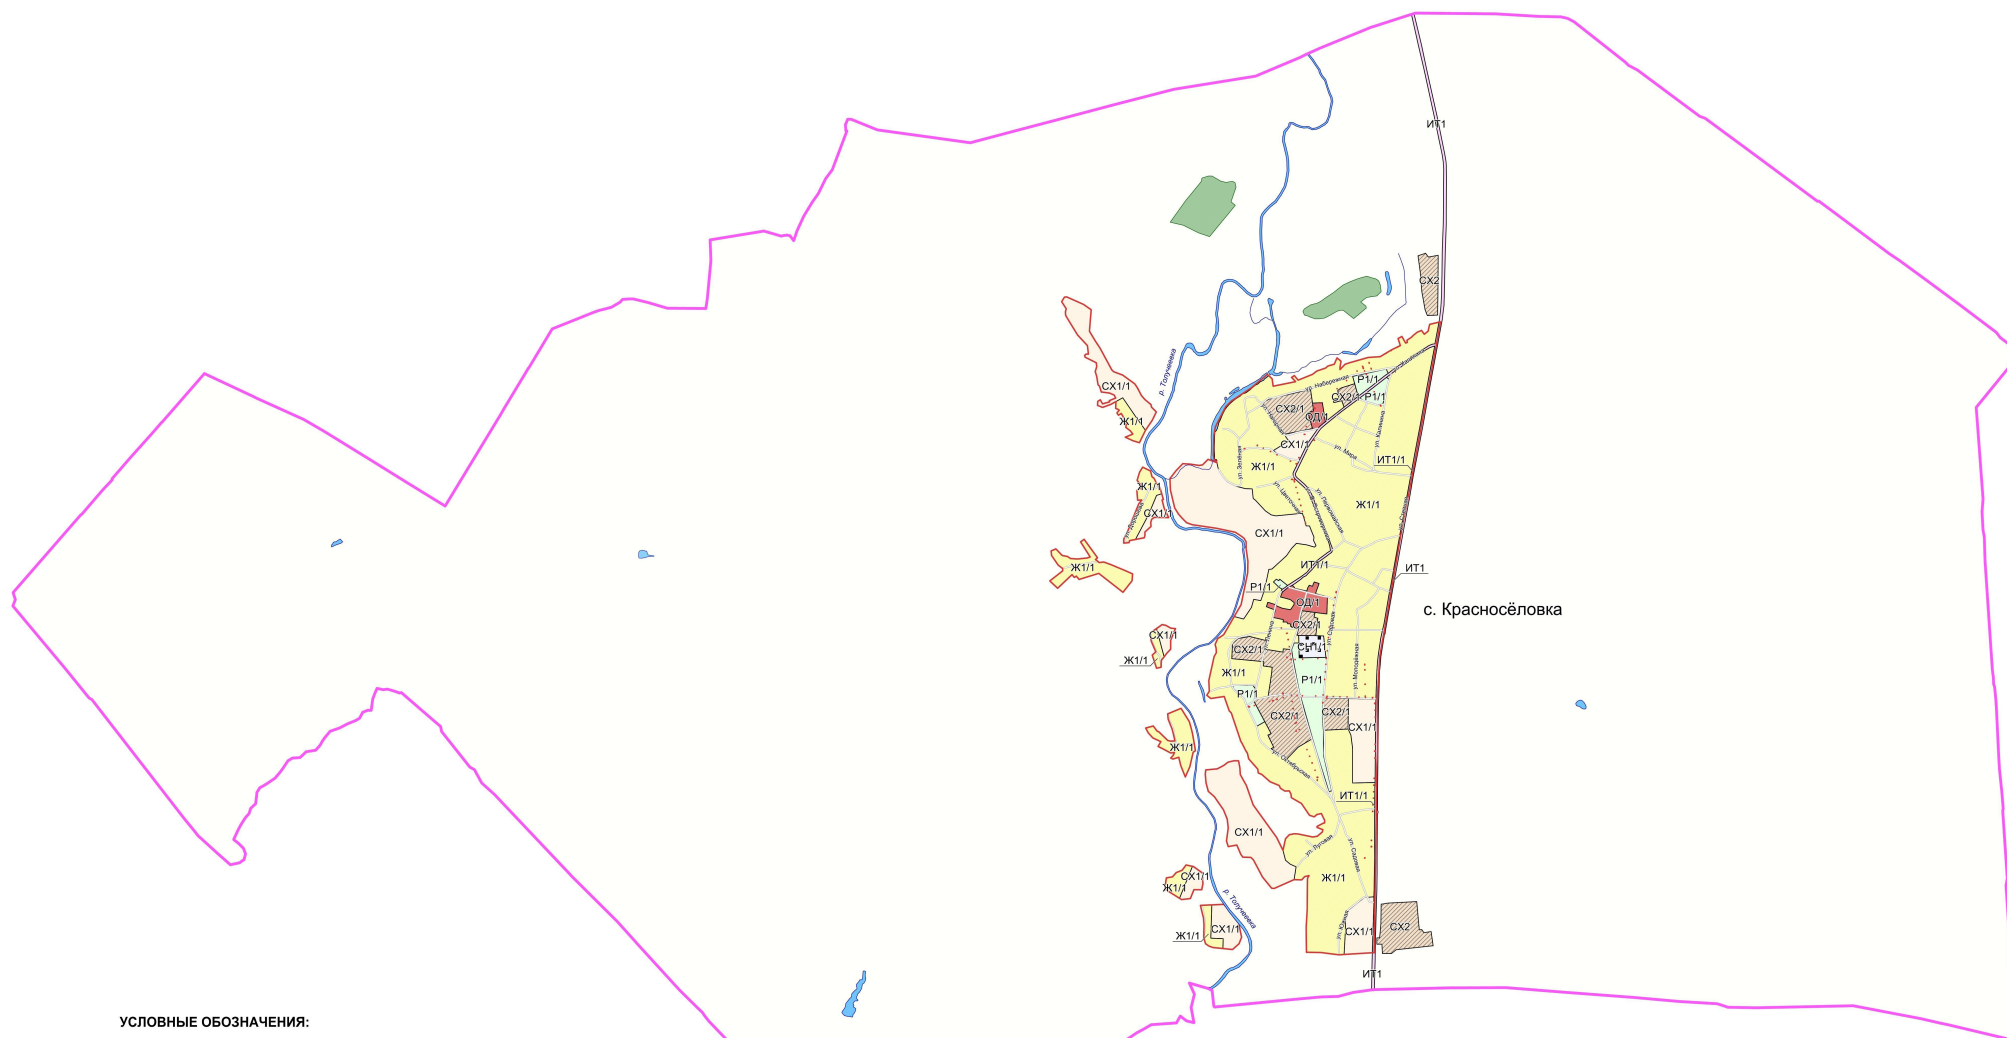

### УСЛОВНЫЕ ОБОЗНАЧЕНИЯ:

#### Территориальные зоны

- Ж1/1** Зона застройки индивидуальными жилыми домами села Красносёловка
- ОД/1** Общественно-деловая зона села Красносёловка
- ИТ1/1** Зона улиц, дорог, инженерной и транспортной инфраструктуры села Красносёловка
- ИТ1** Зона улиц, дорог, инженерной и транспортной инфраструктуры за границами населенного пункта
- СХ1/1** Зона сельскохозяйственного использования в границах населенного пункта села Красносёловка
- СХ2/1** Зона сельскохозяйственного производства за границами населенного пункта села Красносёловка
- СХ2** Зона сельскохозяйственного производства за границами населенного пункта
- Р1/1** Зона рекреационного назначения - объектов отдыха села Красносёловка
- СН1/1** Зона ритуальных объектов села Красносёловка

#### Территориальные границы

- Граница сельского поселения
- Граница населенного пункта

#### Территории, для которых градостроительные регламенты не устанавливаются

- Сельскохозяйственные угодья в составе земель сельскохозяйственного назначения
- Земли лесного фонда
- Земли, покрытые поверхностными водами

#### Объекты транспортной инфраструктуры

- Улично-дорожная сеть населенного пункта

МАСШТАБ 1 : 25 000

